


电力	暖通	动力
建筑	结构	给排水
会签		

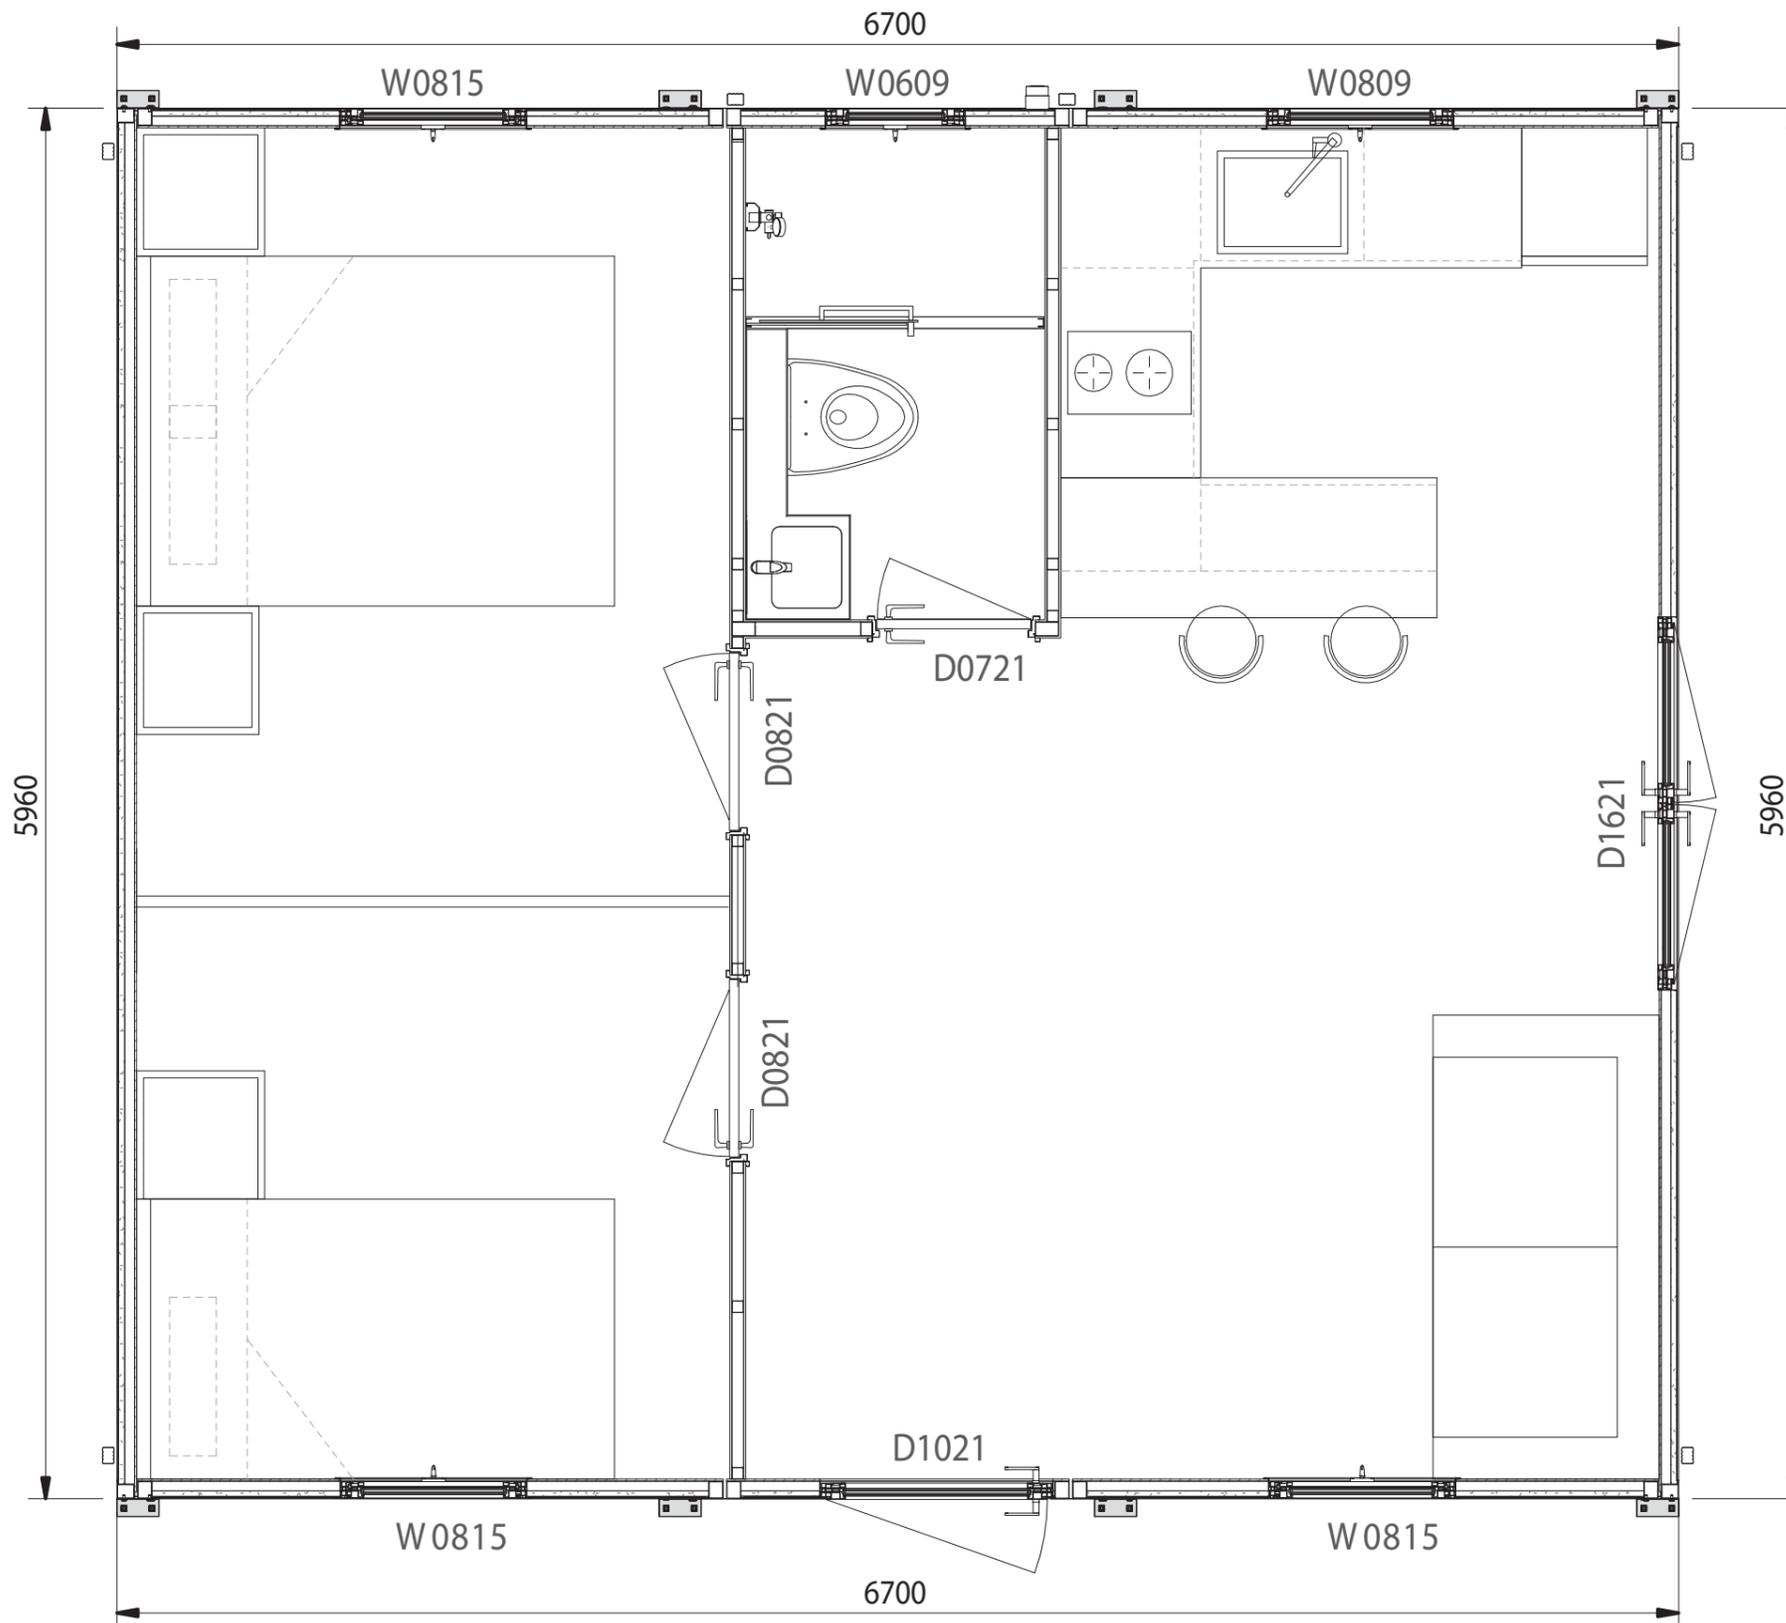

Plano de distribución

Copyright 2016.

本图版权归浙江中天集成房屋有限公司所有，除本工程外本图的任何其它用途和复制，必须获得本公司的书面许可。
THE OWNERSHIP OF THE COPYRIGHT IN THIS DRAWING IS RETAINED BY ZHEJIANG PUTIAN INTEGRATED HOUSING CO.LTD. WRITTEN CONSENT MUST BE OBTAINED BEFORE ANY USE OR REPRODUCTION OF THE DRAWING.

版本	修改内容	日期	发布人
Rev.	Description	Date	who send

ZINCASUR
FORMADORA DE CUBIERTAS

证书等级	
证书编号	

合作设计单位
Cooperative Designer

工序	签名	日期
Process	Signature	Date
审定		
Authorized By		
审核		
Verified By		
项目负责人		
Process		
校对		
Checked By		
设计		11/24/23
Designed By		
制图		
Drawn By		

执业签章
Engineer Signature

出图签章
Engineer Signature


项目名称
Project Name
FLIP -Classic B -L20

图名
Title
Plano de distribución

工程编号	专业	JZ
Title	Type	
比例	图号	J0-01
Scale	Draw.No	

未盖技出章本无
This drawing is valid only after being stamped and released by the P&ID

电力	暖通	动力
建筑	结构	给排水
会	签	

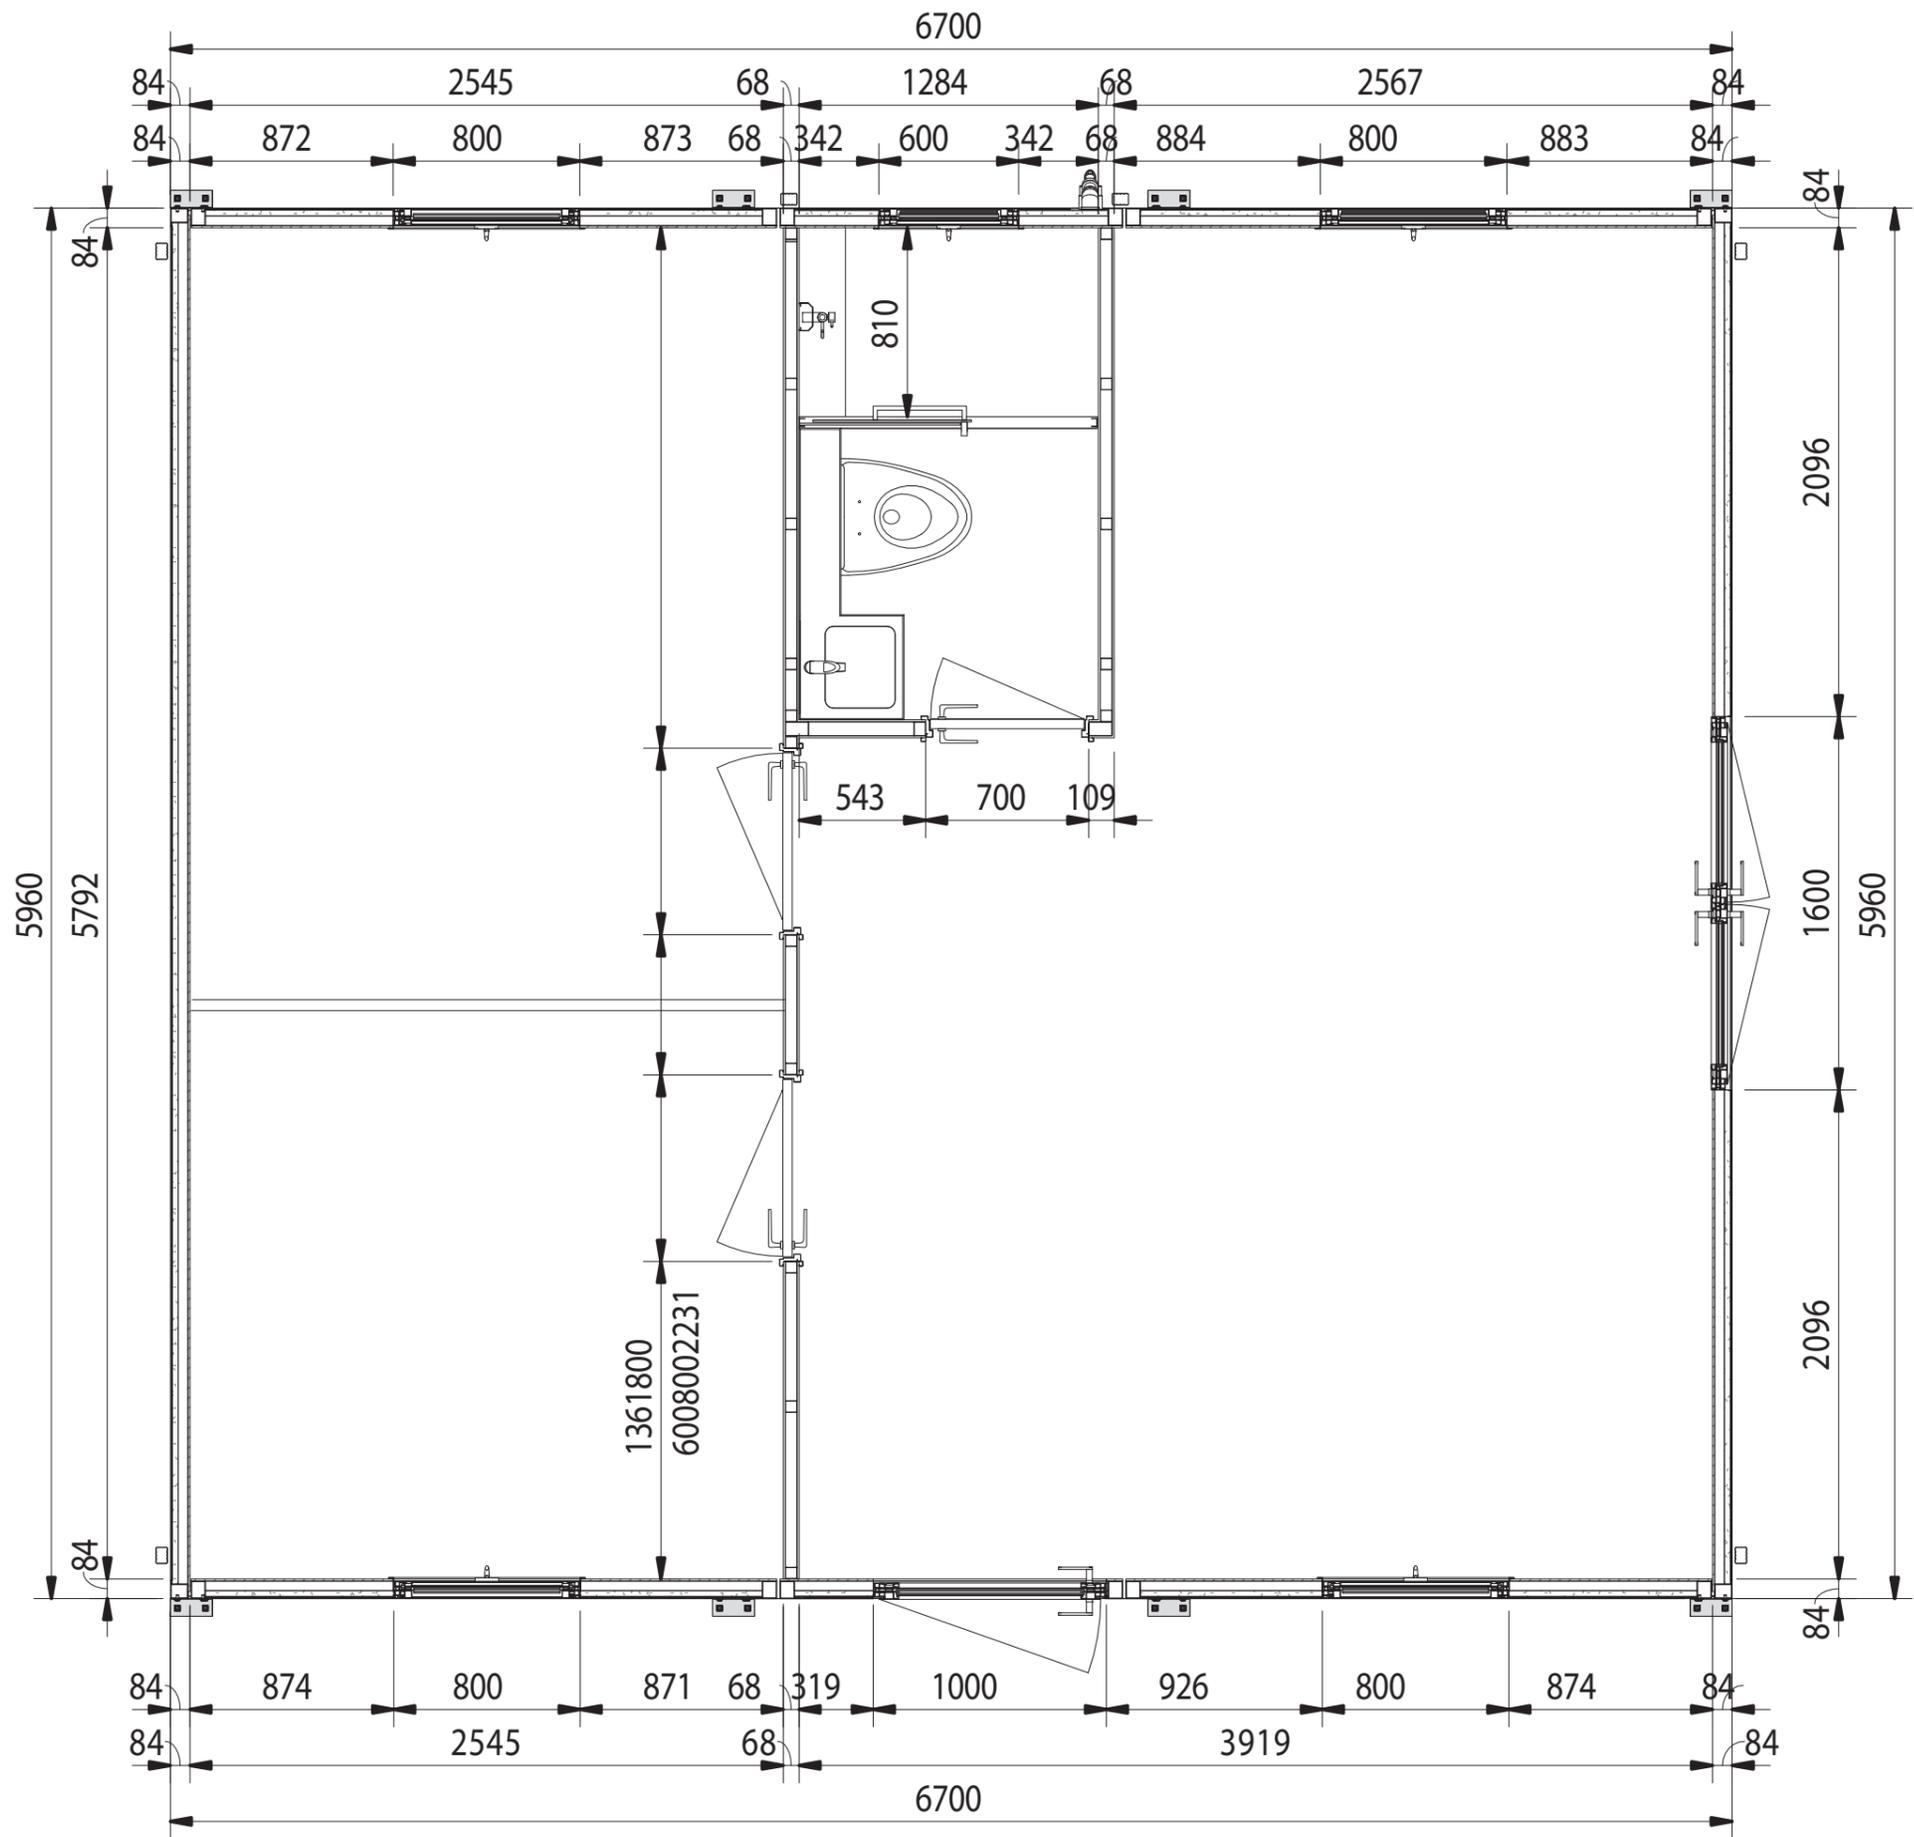

Plan de tamaño detallado

Copyright 2016.
 本图版权归浙江中天集成房屋有限公司所有，除本工程外对本图的任何其它用途和复制，
 必须获得本公司的书面许可。
 THE OWNERSHIP OF THE COPYRIGHT IN THIS DRAWING IS RETAINED BY
 ZHEJIANG PUTIAN INTEGRATED HOUSING CO.LTD. WRITTEN CONSENT MUST BE
 OBTAINED BEFORE ANY USE OR REPRODUCTION OF THE DRAWING.

版本	修改内容	日期	发布人
Rev.	Description	Date	who send

ZINCASUR
 FORMADORA DE CUBIERTAS

证书等级	
证书编号	

合作设计单位
 Cooperative Designer

工序	签名	日期
Process	Signature	Date
审定		
Authorized By		
审核		
Verified By		
项目负责人		
Process		
校对人		
Checked By		
设计		11/24/23
Designed By		
制图		
Drawn By		

执业签章
 Engineer Signature

出图签章
 Engineer Signature


项目名称
 Project Name
 FLIP -Classic B -L20

图名
 Plan de tamaño detallado


工程编号	专业	JZ
Title	Type	
比例	图号	J0-02
Scale	Draw.No	

未盖技出章本无
 This drawing is valid only after being stamped and released by the P&O

电力	暖通	动力
建筑	结构	给排水
会	签	

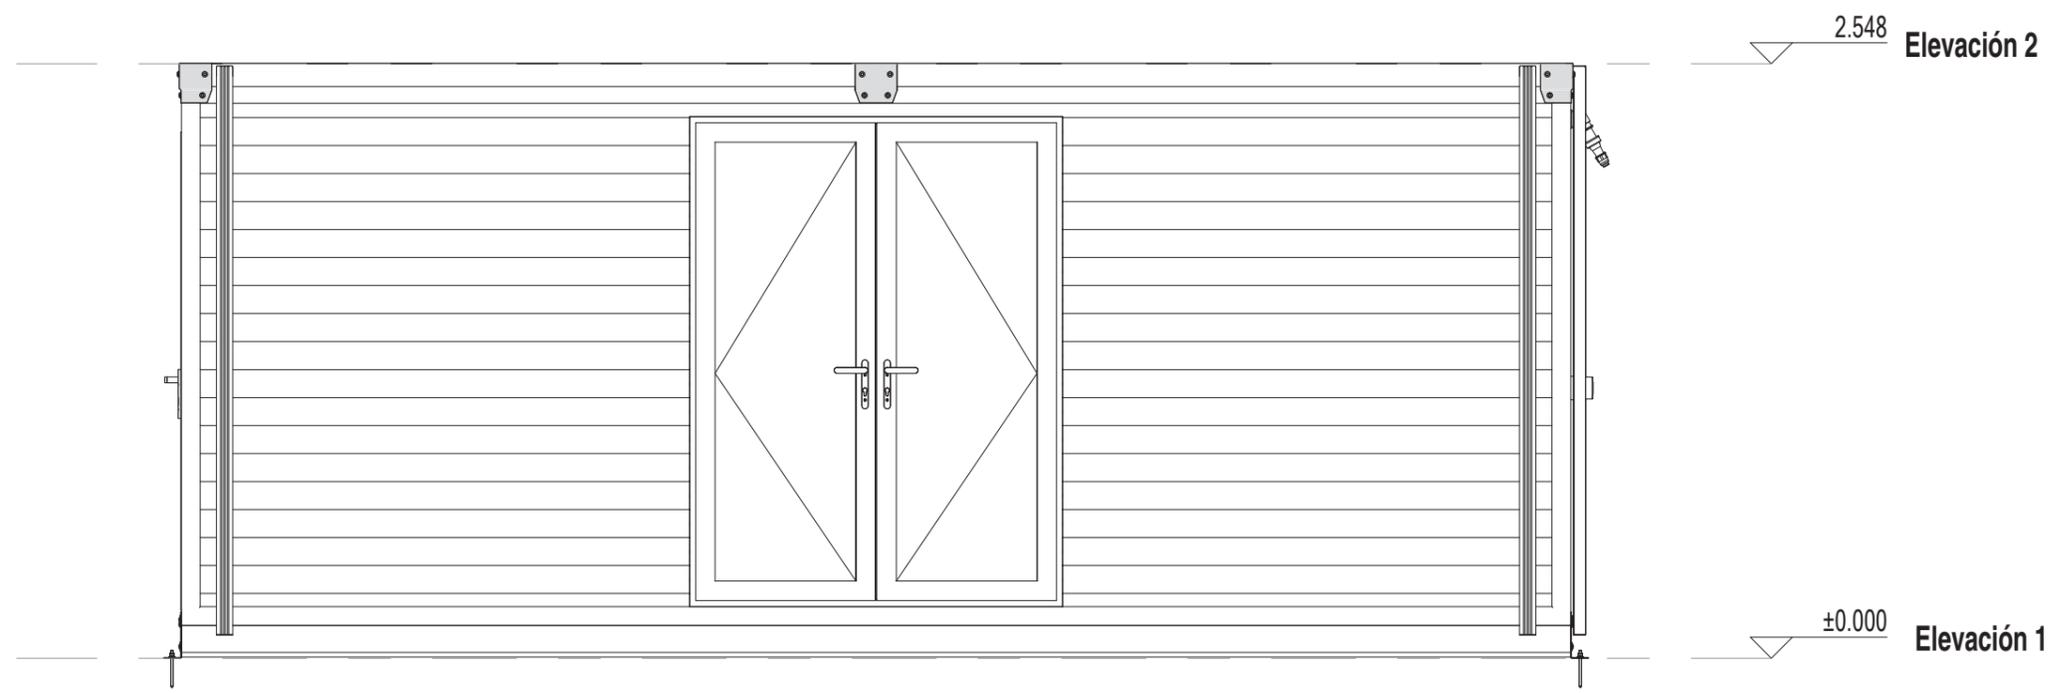

Este

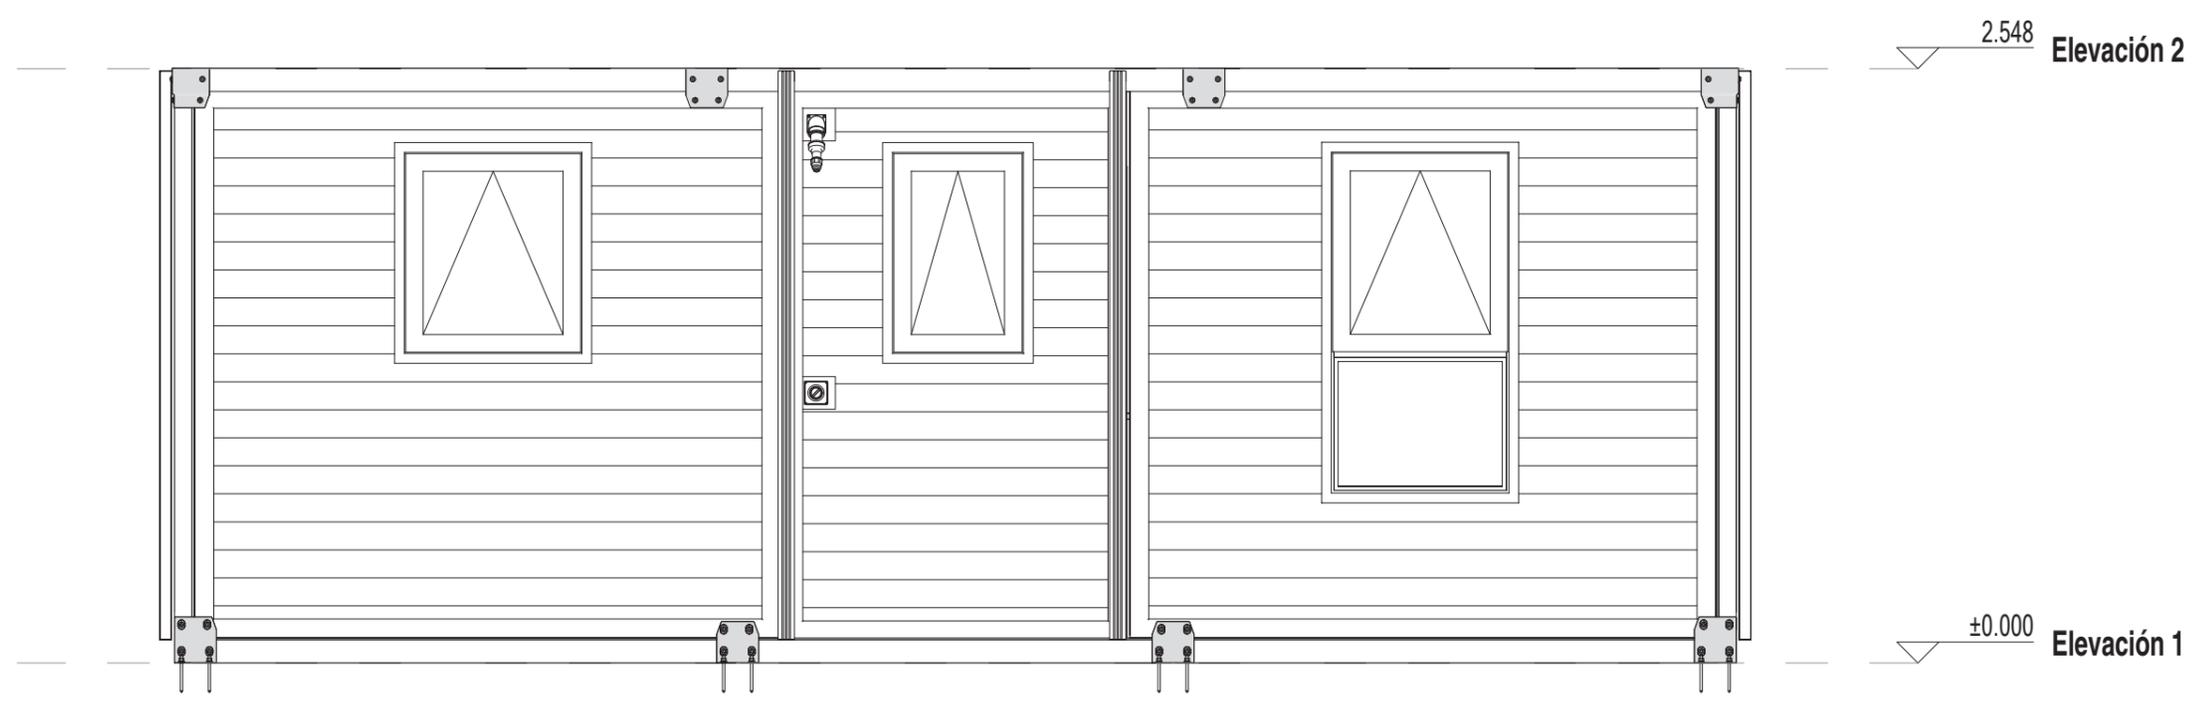

Norte

Copyright 2016.
 本图版权归浙江中天集成房屋有限公司所有，除本工程外本图的任何其它用途和复制，必须获得本公司的书面许可。
 THE OWNERSHIP OF THE COPYRIGHT IN THIS DRAWING IS RETAINED BY ZHEJIANG PUTIAN INTEGRATED HOUSING CO.LTD. WRITTEN CONSENT MUST BE OBTAINED BEFORE ANY USE OR REPRODUCTION OF THE DRAWING.

版本 Rev.	修改内容 Description	日期 Date	发布人 who send

ZINCASUR
 FORMADORA DE CUBIERTAS

证书等级	
证书编号	
合作设计单位 Cooperative Designer	

工序 Process	签名 Signature	日期 Date
审定 Authorized By		
审核 Verified By		
项目负责人 Process		
校对人 Checked By		
设计 Designed By		11/24/23
制图 Drawn By		

执业签章
Engineer Signature

出图签章
Engineer Signature


项目名称
Project Name
FLIP -Classic B -L20

图名
Title
Plano de elevación


工程编号 Title	专业 Type	JZ
比例 Scale	图号 Dwg.No	J0-03

未盖技出章本无效
 This drawing is valid only after being stamped and released by the P&O

电力	暖通	动力
建筑	结构	给排水
会	签	

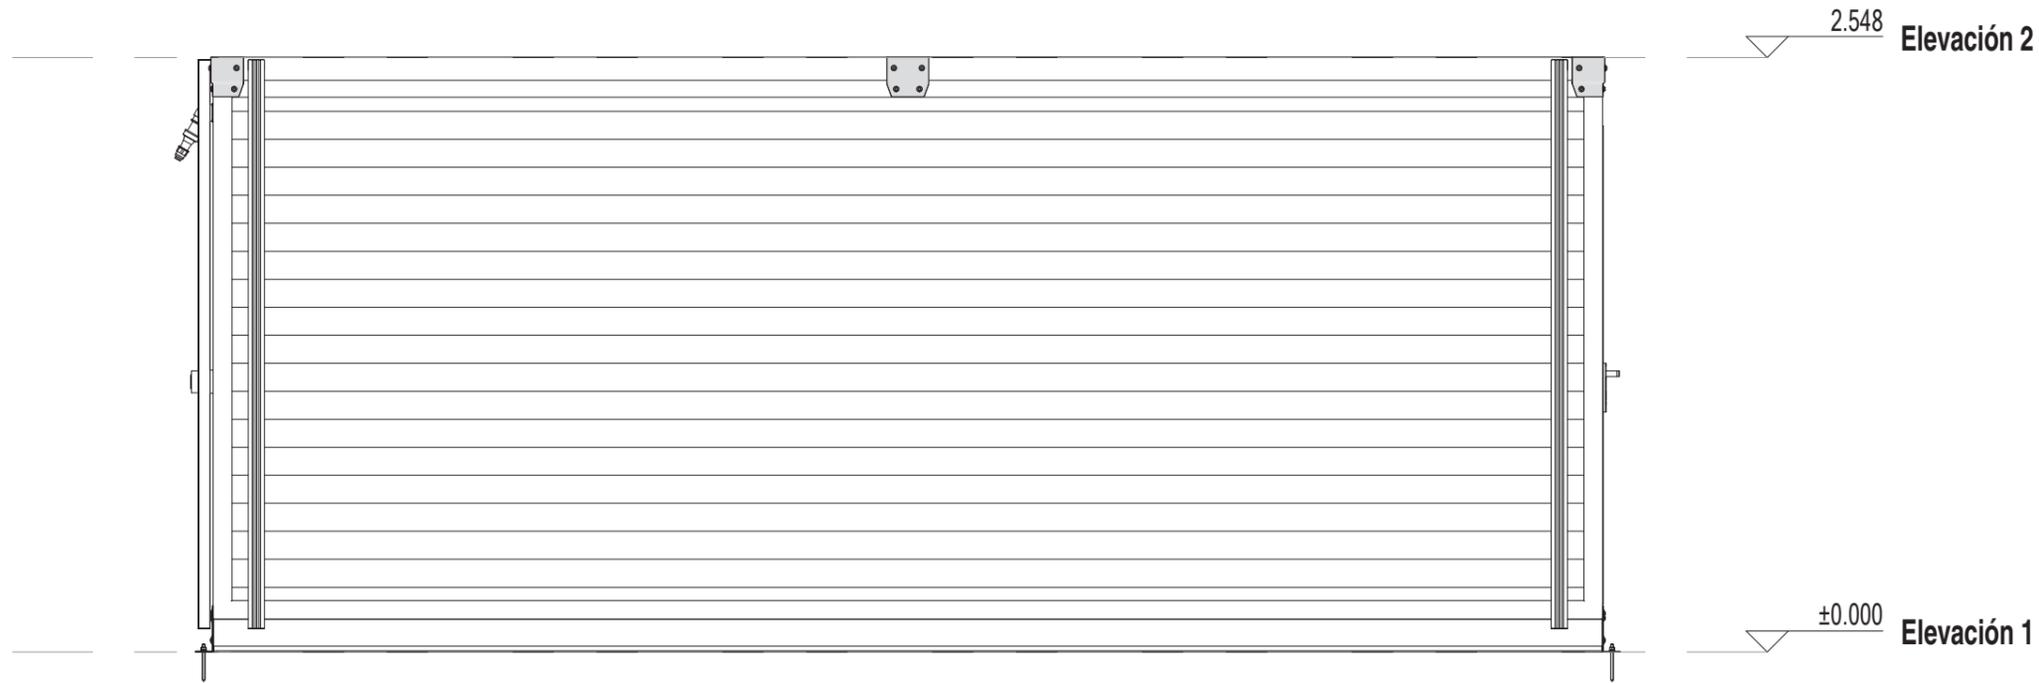

Oeste

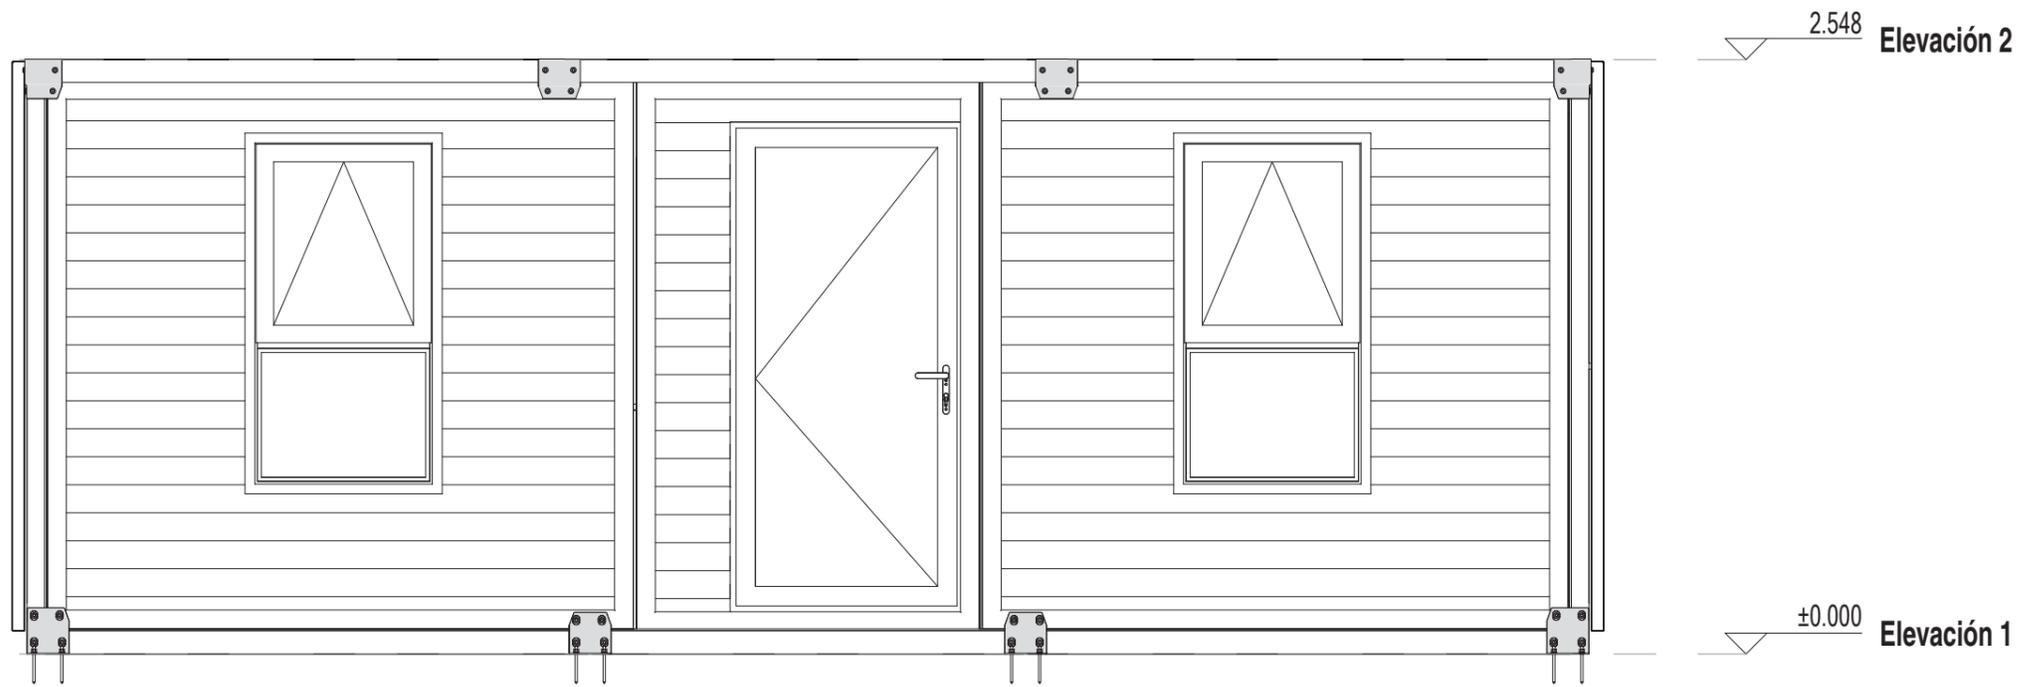

Sur

Copyright 2016.

本图版权归浙江中天集成房屋有限公司所有，除本工程外本图的任何其它用途和复制，必须获得本公司的书面许可。
THE OWNERSHIP OF THE COPYRIGHT IN THIS DRAWING IS RETAINED BY ZHEJIANG PUTIAN INTEGRATED HOUSING CO.LTD. WRITTEN CONSENT MUST BE OBTAINED BEFORE ANY USE OR REPRODUCTION OF THE DRAWING.

版本 Rev.	修改内容 Description	日期 Date	发布人 who send
------------	---------------------	------------	-----------------

ZINCASUR
FORMADORA DE CUBIERTAS

证书等级	
证书编号	

合作设计单位
Cooperative Designer

工序 Process	签名 Signature	日期 Date
---------------	-----------------	------------

审定
Authorized By

审核
Verified By

项目负责人
Process

校对人
Checked By

设计
Designed By

11/24/23

制图
Drawn By

执业签章
Engineer Signature

出图签章
Engineer Signature

项目名称
Project Name

FLIP -Classic B -L20

图名

Plano de elevación

工程编号
Title

专业
Type

JZ


比例
Scale

图号
Dwg.No

J0-04

未盖技出章本无
This drawing is valid only after being stamped and released by the P&O

电力	暖通	动力
建筑	结构	给排水
会	签	

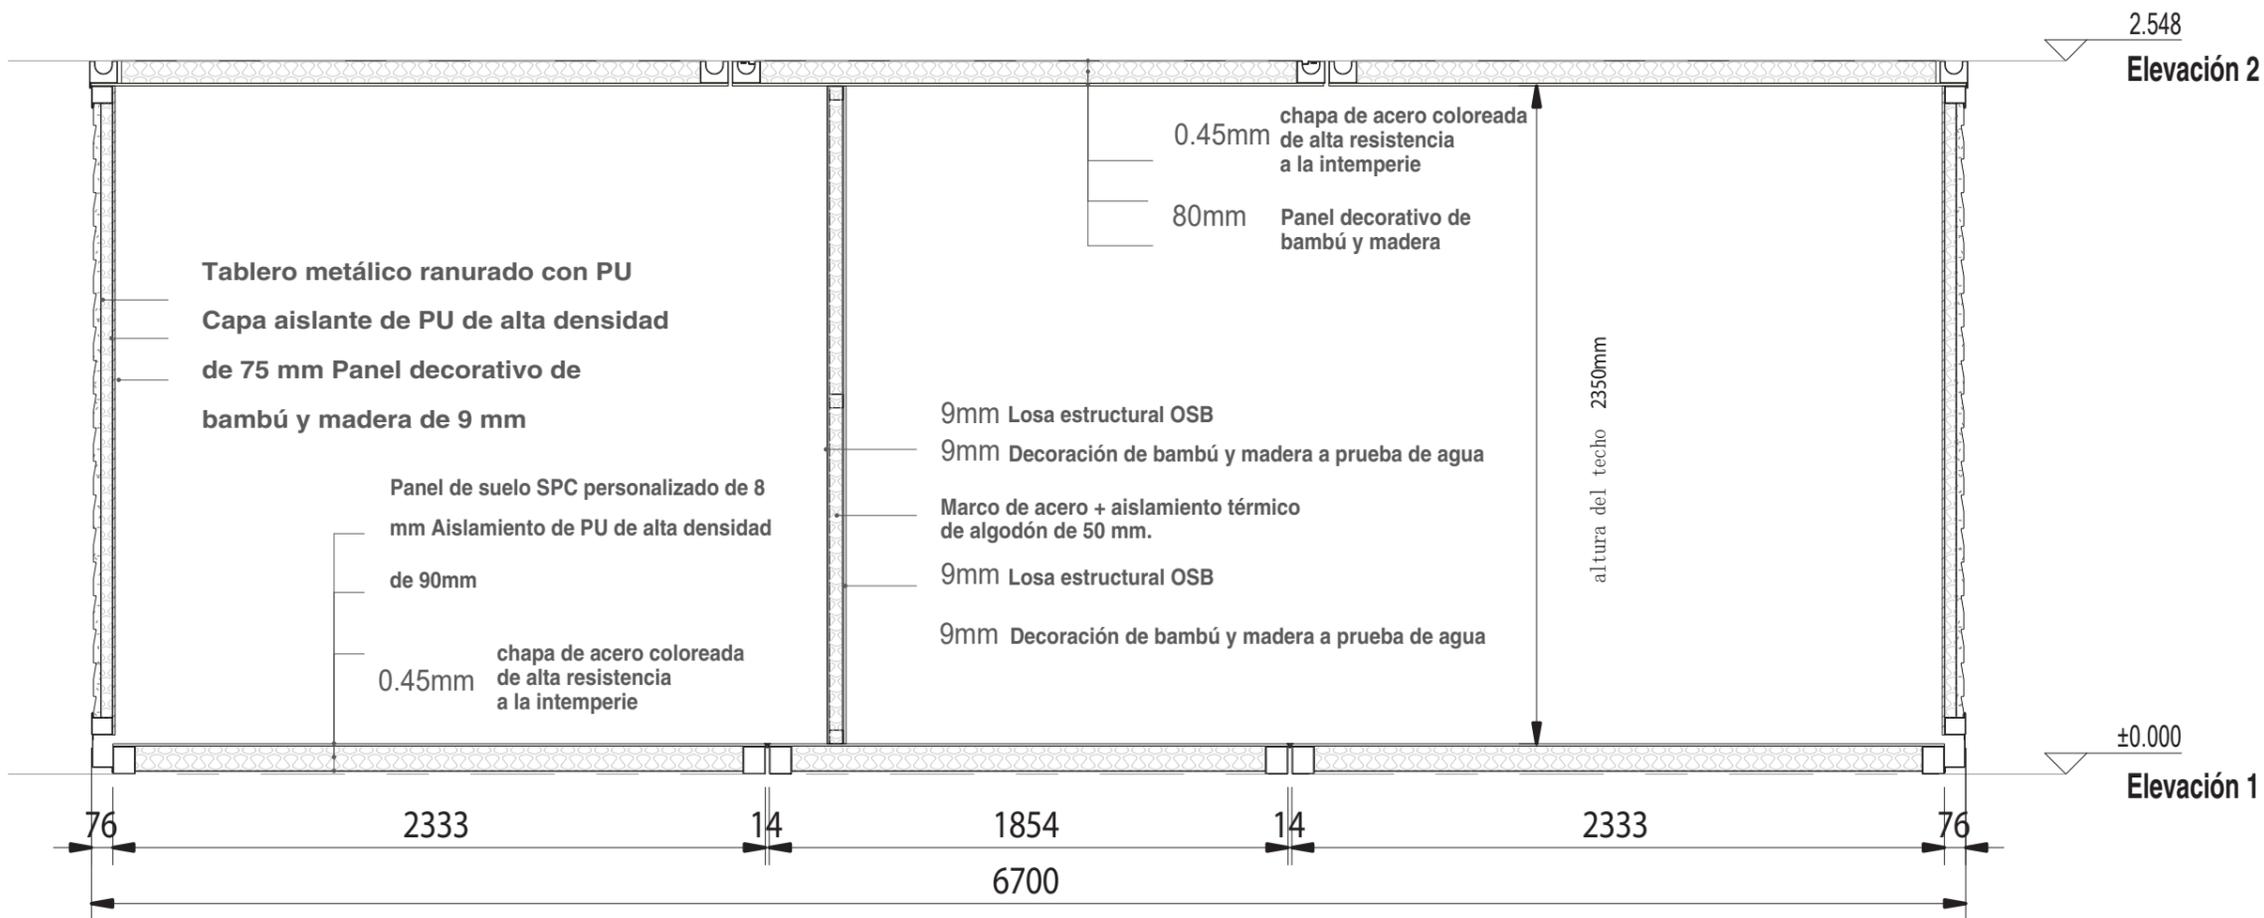

Plano de sección

Copyright 2016.

本图版权归浙江中天集成房屋有限公司所有，除本工程外对本图的任何其它用途和复制，必须获得本公司的书面许可。
THE OWNERSHIP OF THE COPYRIGHT IN THIS DRAWING IS RETAINED BY ZHEJIANG PUTIAN INTEGRATED HOUSING CO.LTD. WRITTEN CONSENT MUST BE OBTAINED BEFORE ANY USE OR REPRODUCTION OF THE DRAWING.

版本 Rev.	修改内容 Description	日期 Date	发布人 who send
---------	------------------	---------	--------------

ZINCASUR
FORMADORA DE CUBIERTAS

证书等级

证书编号

合作设计单位
Cooperative Designer

工序 Process

审定 Authorized By

审核 Verified By

项目负责人 Process

校对人 Checked By

设计 Designed By

制图 Drawn By

设计 11/24/23

制 图

执业签章
Engineer Signature

出图签章
Engineer Signature

项目名称
Project Name

FLIP -Classic B -L20

图名

Plano de sección

工程编号
Title


专业
Discipline

比例
Scale

未盖技出章本无
This drawing is valid only after being stamped and released by the P&O

未盖技出章本无

会	电
签	暖
	通
	动
	力
建	
筑	
结	
构	
给	
排	
水	

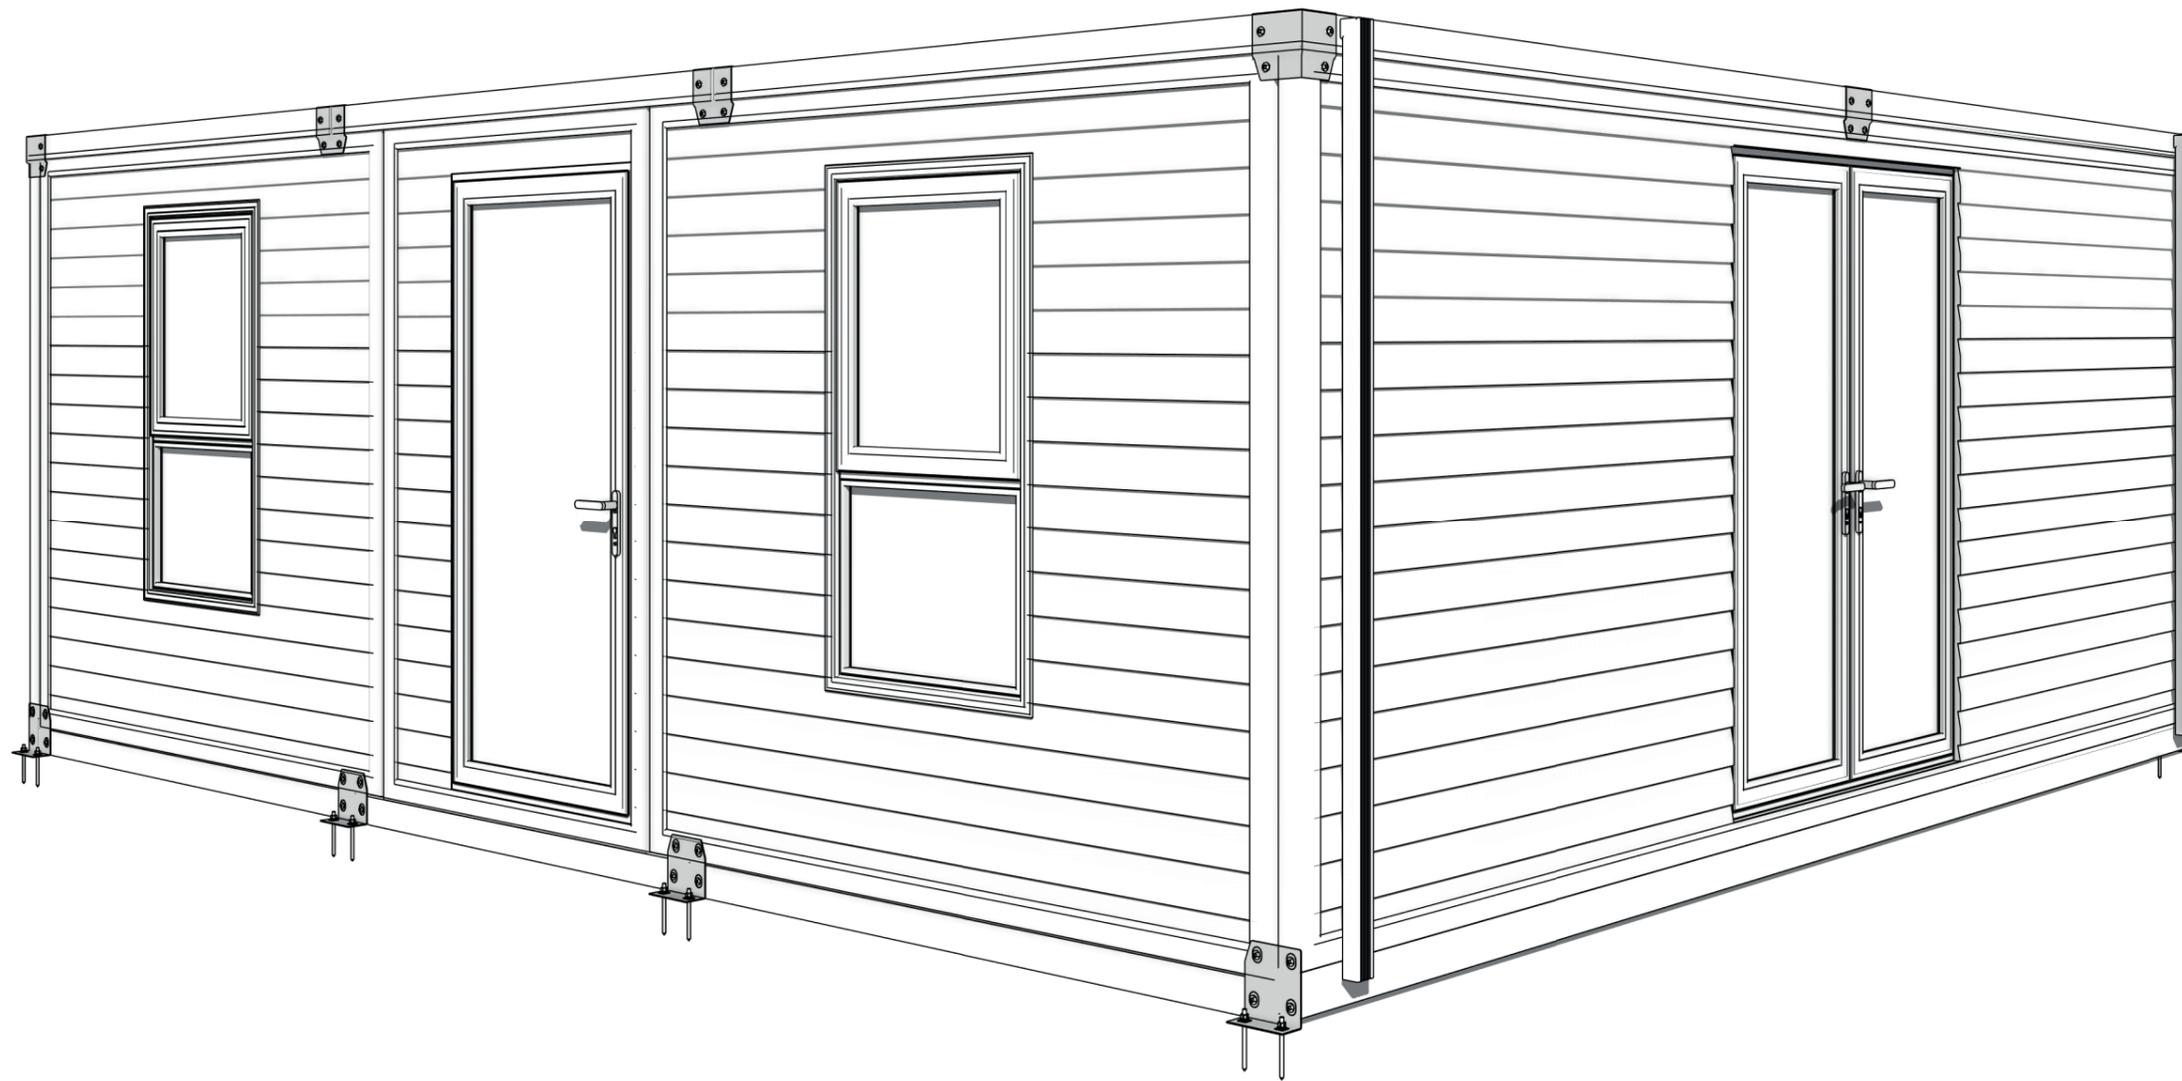

Copyright 2016.

本图版权归浙江中天集成房屋有限公司所有，除本工程外对本图的任何其它用途和复制，必须获得本公司的书面许可。
THE OWNERSHIP OF THE COPYRIGHT IN THIS DRAWING IS RETAINED BY ZHEJIANG FURTAN INTEGRATED HOUSING CO.LTD. WRITTEN CONSENT MUST BE OBTAINED BEFORE ANY USE OR REPRODUCTION OF THE DRAWING.

版本 Rev.	修改内容 Description	日期 Date	发布人 who send
------------	---------------------	------------	-----------------

ZINCASUR
FORMADORA DE CUBIERTAS

证书等级

证书编号

合作设计单位
Cooperative Designer

工序 Process	签名 Signature	日期 Date
---------------	-----------------	------------

审定
Authorized By

审核
Verified By

项目负责人
Process

校对人
Checked By

设计
Designed By

11/29/23

制图
Drawn By

执业签章
Engineer Signature

出图签章
Engineer Signature

项目名称
Project Name

FLIP -Classic B -L20

图名


Plano 3D

工程编号 Title	专业 Type	JZ
---------------	------------	----

比例 Scale	图号 Dwg.No	J0-06
-------------	--------------	-------

未盖技出章本无
This drawing is valid only after being stamped and released by the R&D

电力	暖通	动力
建筑	结构	给排水
会	签	

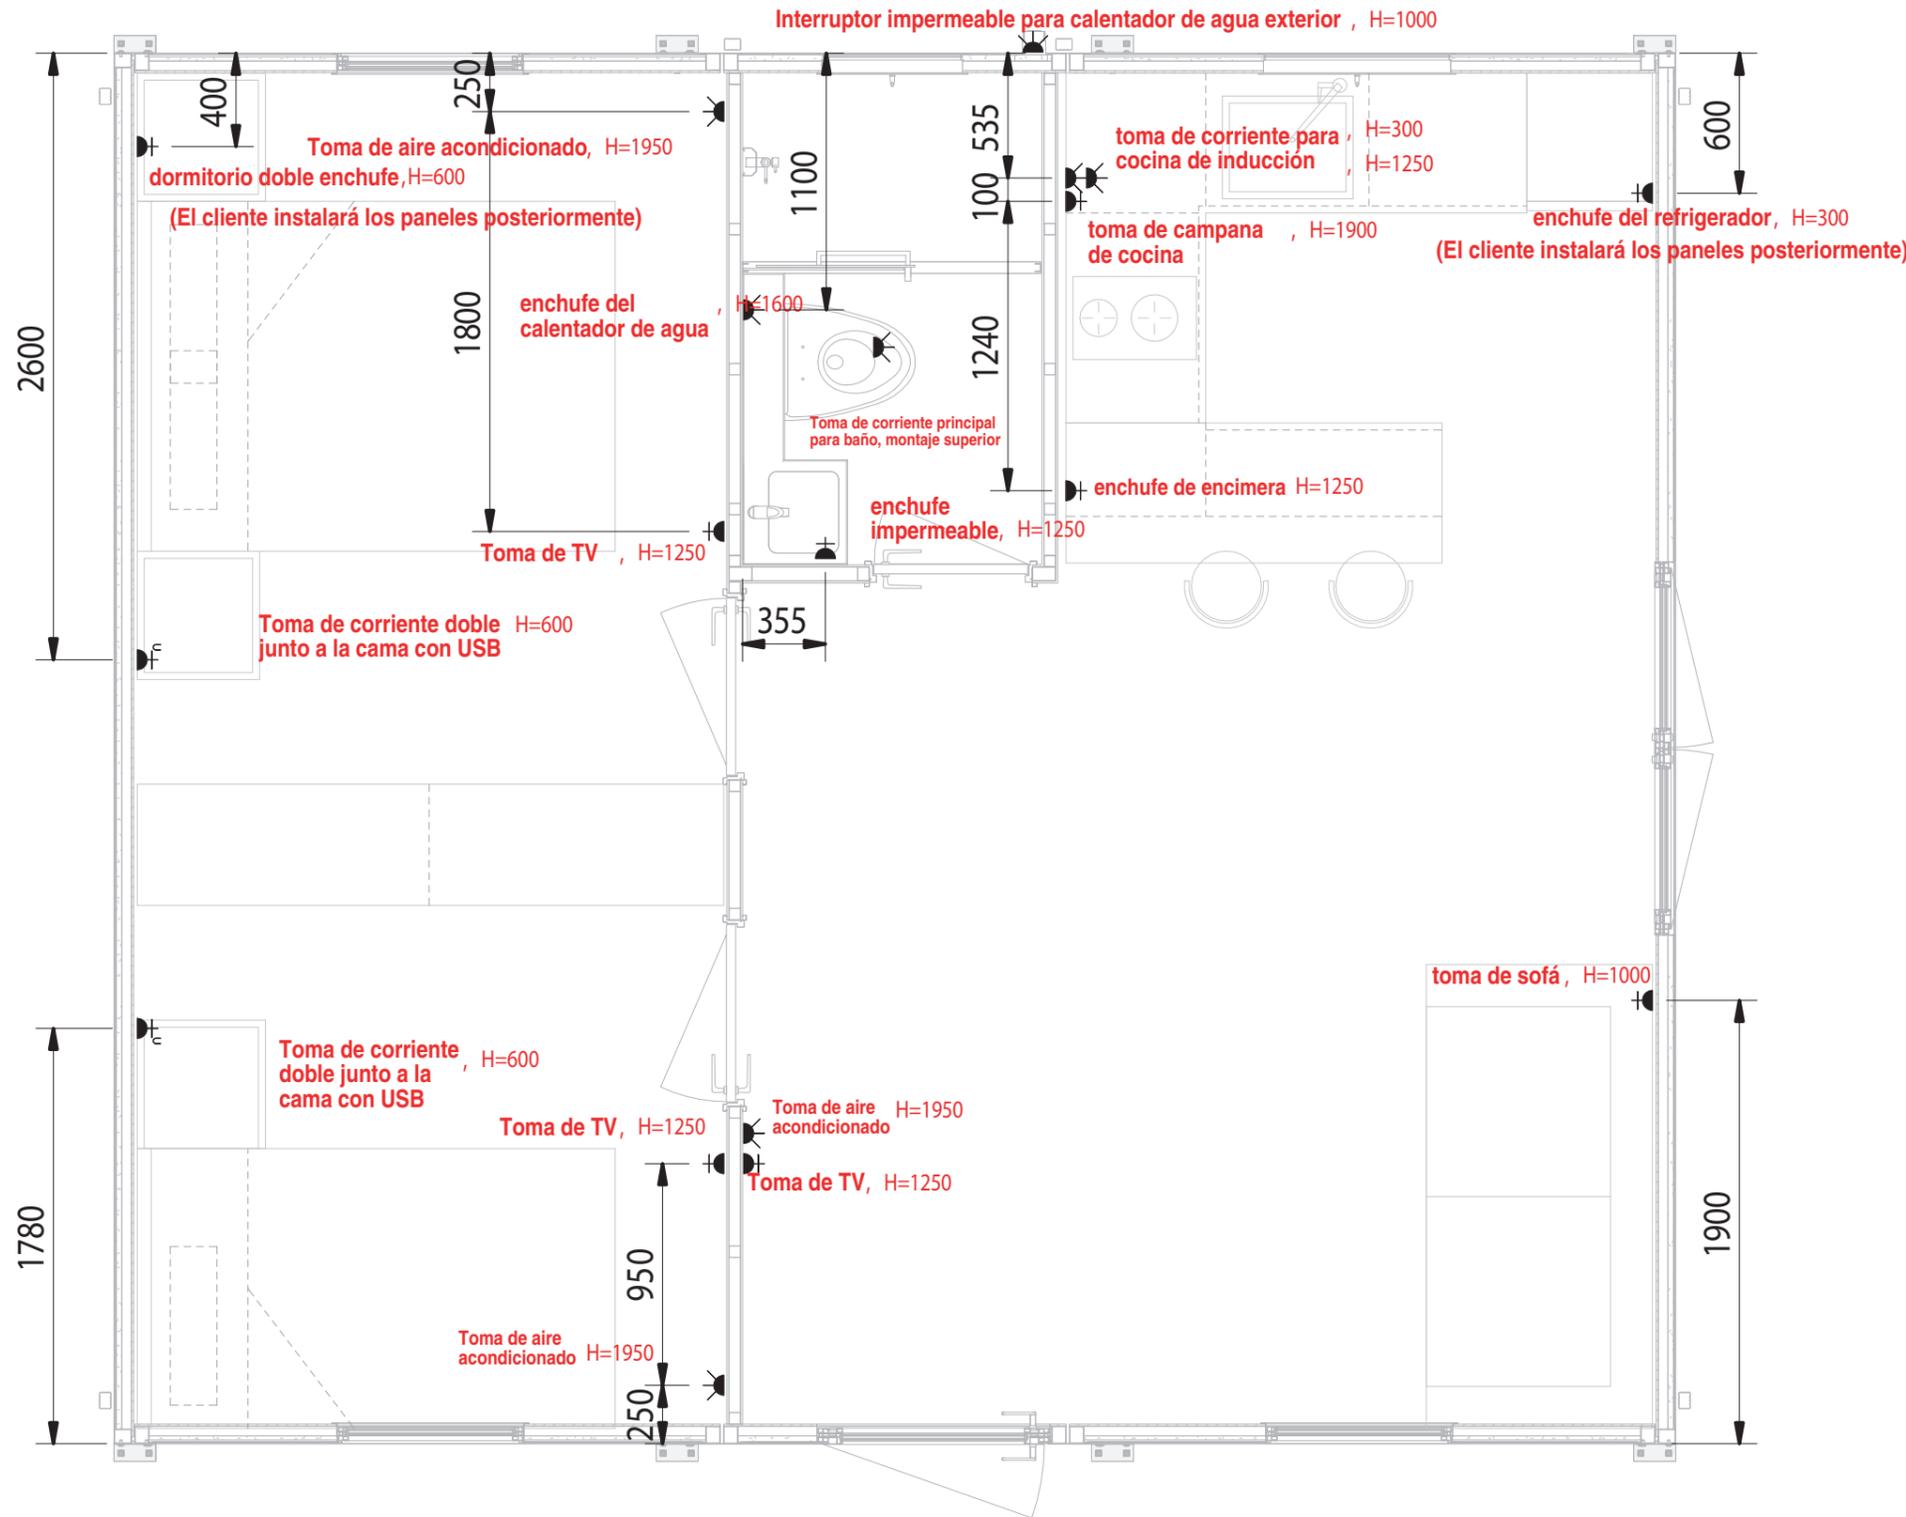

Plano de zócalo

	Leyenda de conectores EN/AS/GB	Leyenda del zócalo ASTM
	Toma de 220v con USB	Toma de corriente ASTM de 110 V con USB
	Toma de 220v	Toma de corriente ASTM de 110 V
	Toma de corriente de alta potencia de 220 V	Toma de corriente de alta potencia ASTM de 220 V

Nota: el plano del zócalo se aplica a ASTM/EN/AS/GB y el panel del zócalo debe reemplazarse según corresponda.

Copyright 2016.
 本图版权归浙江中天集成房屋有限公司所有，除本工程外本图的任何其它用途和复制，必须获得本公司的书面许可。
 THE OWNERSHIP OF THE COPYRIGHT IN THIS DRAWING IS RETAINED BY ZHEJIANG PUTIAN INTEGRATED HOUSING CO.LTD. WRITTEN CONSENT MUST BE OBTAINED BEFORE ANY USE OR REPRODUCTION OF THE DRAWING.

版本	修改内容	日期	发布人
Rev.	Description	Date	who send

ZINCASUR
 FORMADORA DE CUBIERTAS

证书等级
 证书编号

合作设计单位
 Cooperative Designer

工序	签名	日期
Process	Signature	Date
审定		
Authorized By		
审核		
Verified By		
项目负责人		
Process		
校对人		
Checked By		
设计		11/27/23
Designed By		
制图		
Drawn By		

执业签章
 Engineer Signature

出图签章
 Engineer Signature


项目名称
 Project Name
 FLIP -Classic B -L20

图名
 Plano de zócalo

工程编号	专业	JZ
比例	图号	J0-08

未盖技出章本出无效
 This drawing is valid only after being stamped and released by the R&D

电力	暖通	动力
建筑	结构	给排水
会	签	

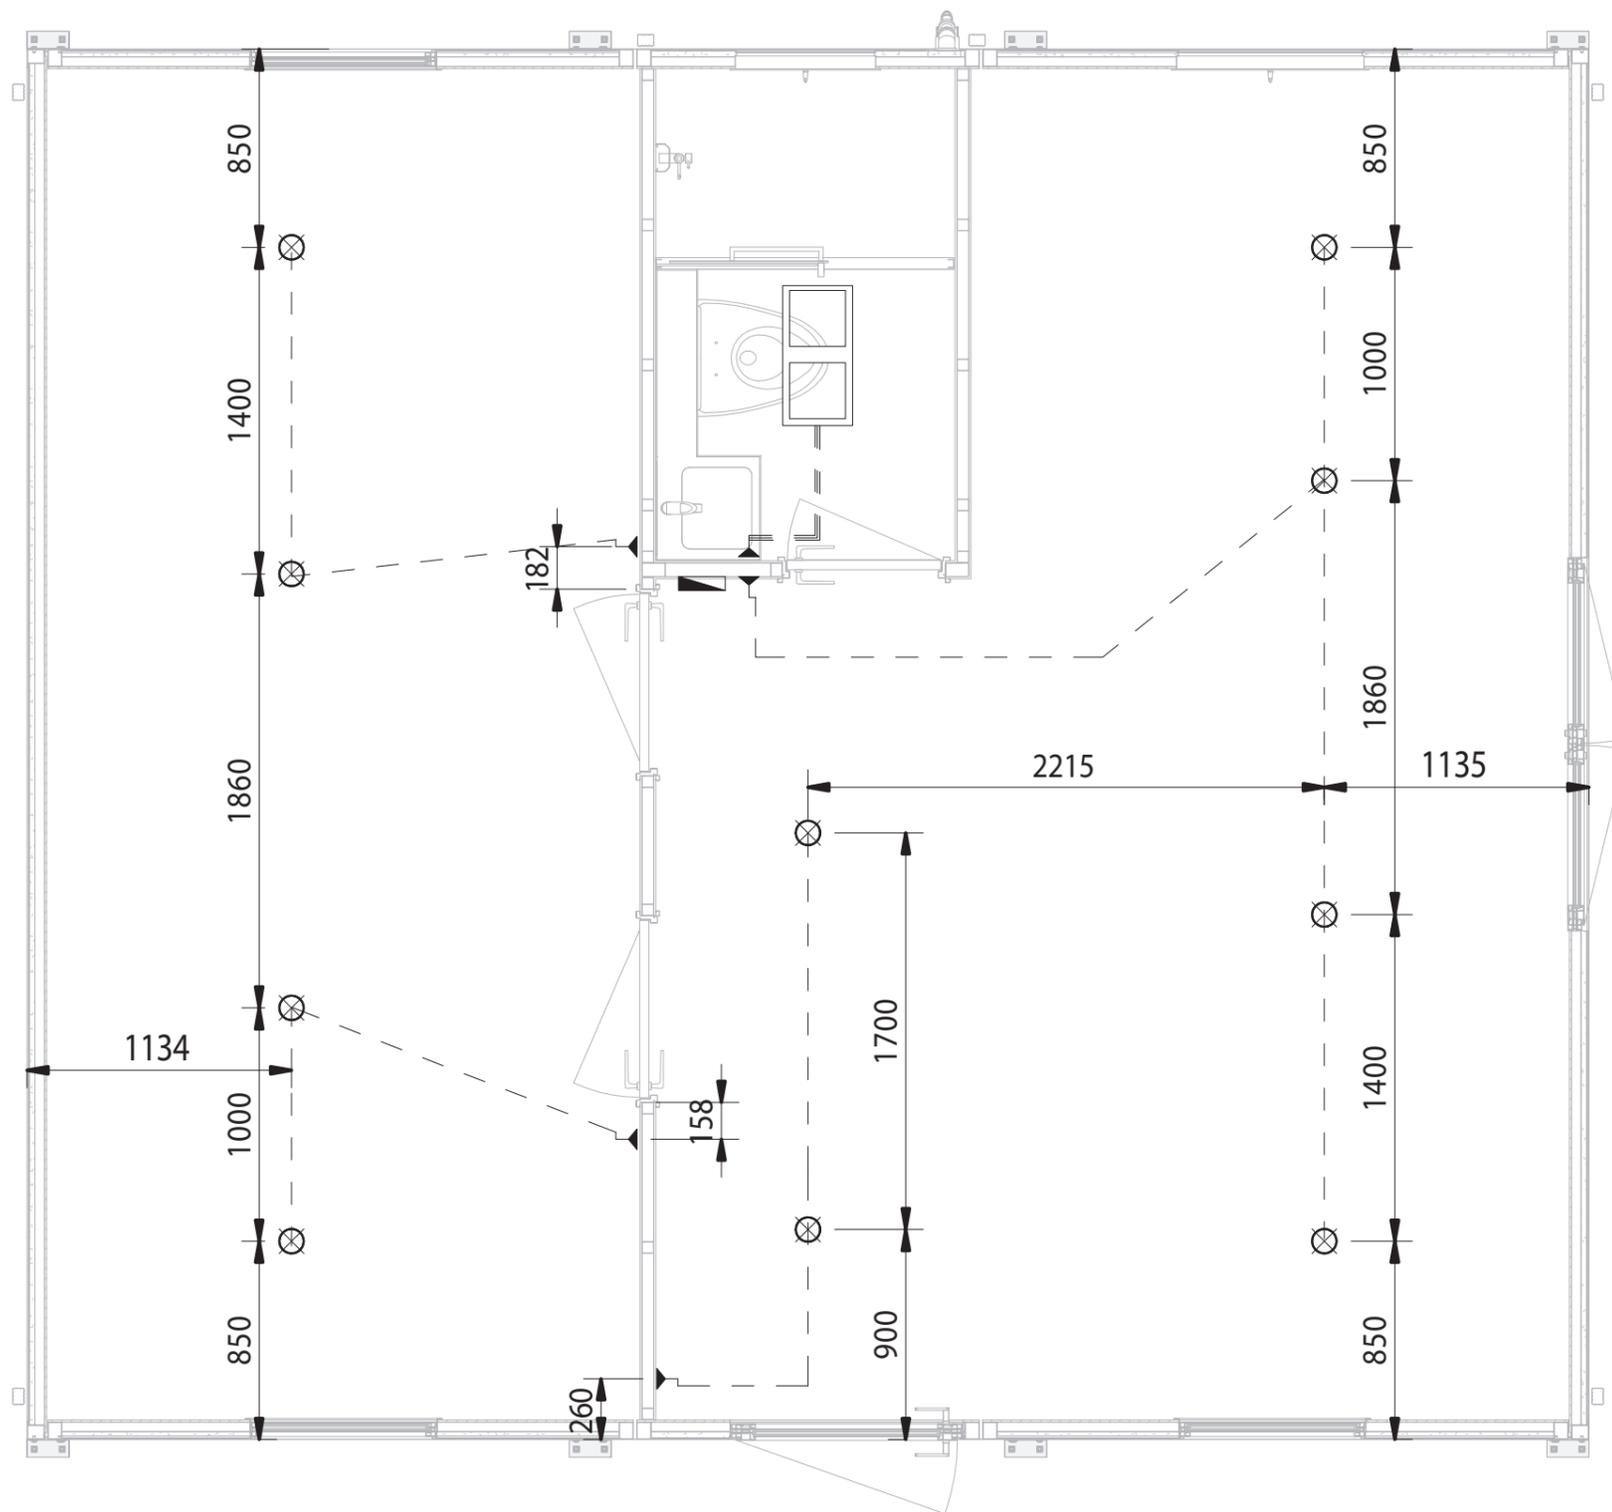

Plano de iluminación

Legenda de iluminación

	Downlight LED ultrafino, 20 W, blanco
	Lámpara de baño LED, 300x300
	Interruptor de control simple de doble apertura
	Interruptor de control único
	Caja de distribución

Copyright 2016.
 本图版权归浙江中天集成房屋有限公司所有，除本工程外本图的任何其它用途和复制，
 必须获得本公司的书面许可。
 THE OWNERSHIP OF THE COPYRIGHT IN THIS DRAWING IS RETAINED BY
 ZHEJIANG FULIAN INTEGRATED HOUSING CO.LTD. WRITTEN CONSENT MUST BE
 OBTAINED BEFORE ANY USE OR REPRODUCTION OF THE DRAWING.

版本 Rev.	修改内容 Description	日期 Date	发布人 who send
------------	---------------------	------------	-----------------

ZINCASUR
 FORMADORA DE CUBIERTAS

证书等级	
证书编号	

合作设计单位
 Cooperative Designer

工序 Process	签名 Signature	日期 Date
审定 Authorized By		
审核 Verified By		
项目负责人 Process		
校对人 Checked By		
设计 Designed By		11/27/23
制图 Drawn By		

执业签章
 Engineer Signature

出图签章
 Engineer Signature


项目名称
 Project Name
 FLIP -Classic B -L20

图名
 Plano de iluminación

工程编号 Title	专业 Type	JZ
比例 Scale	图号 Draw.No	J0-09

未盖技出章本图无效
 This drawing is valid only after being stamped and released by the P&O

电力	暖通	动力
建筑	结构	给排水
会	签	

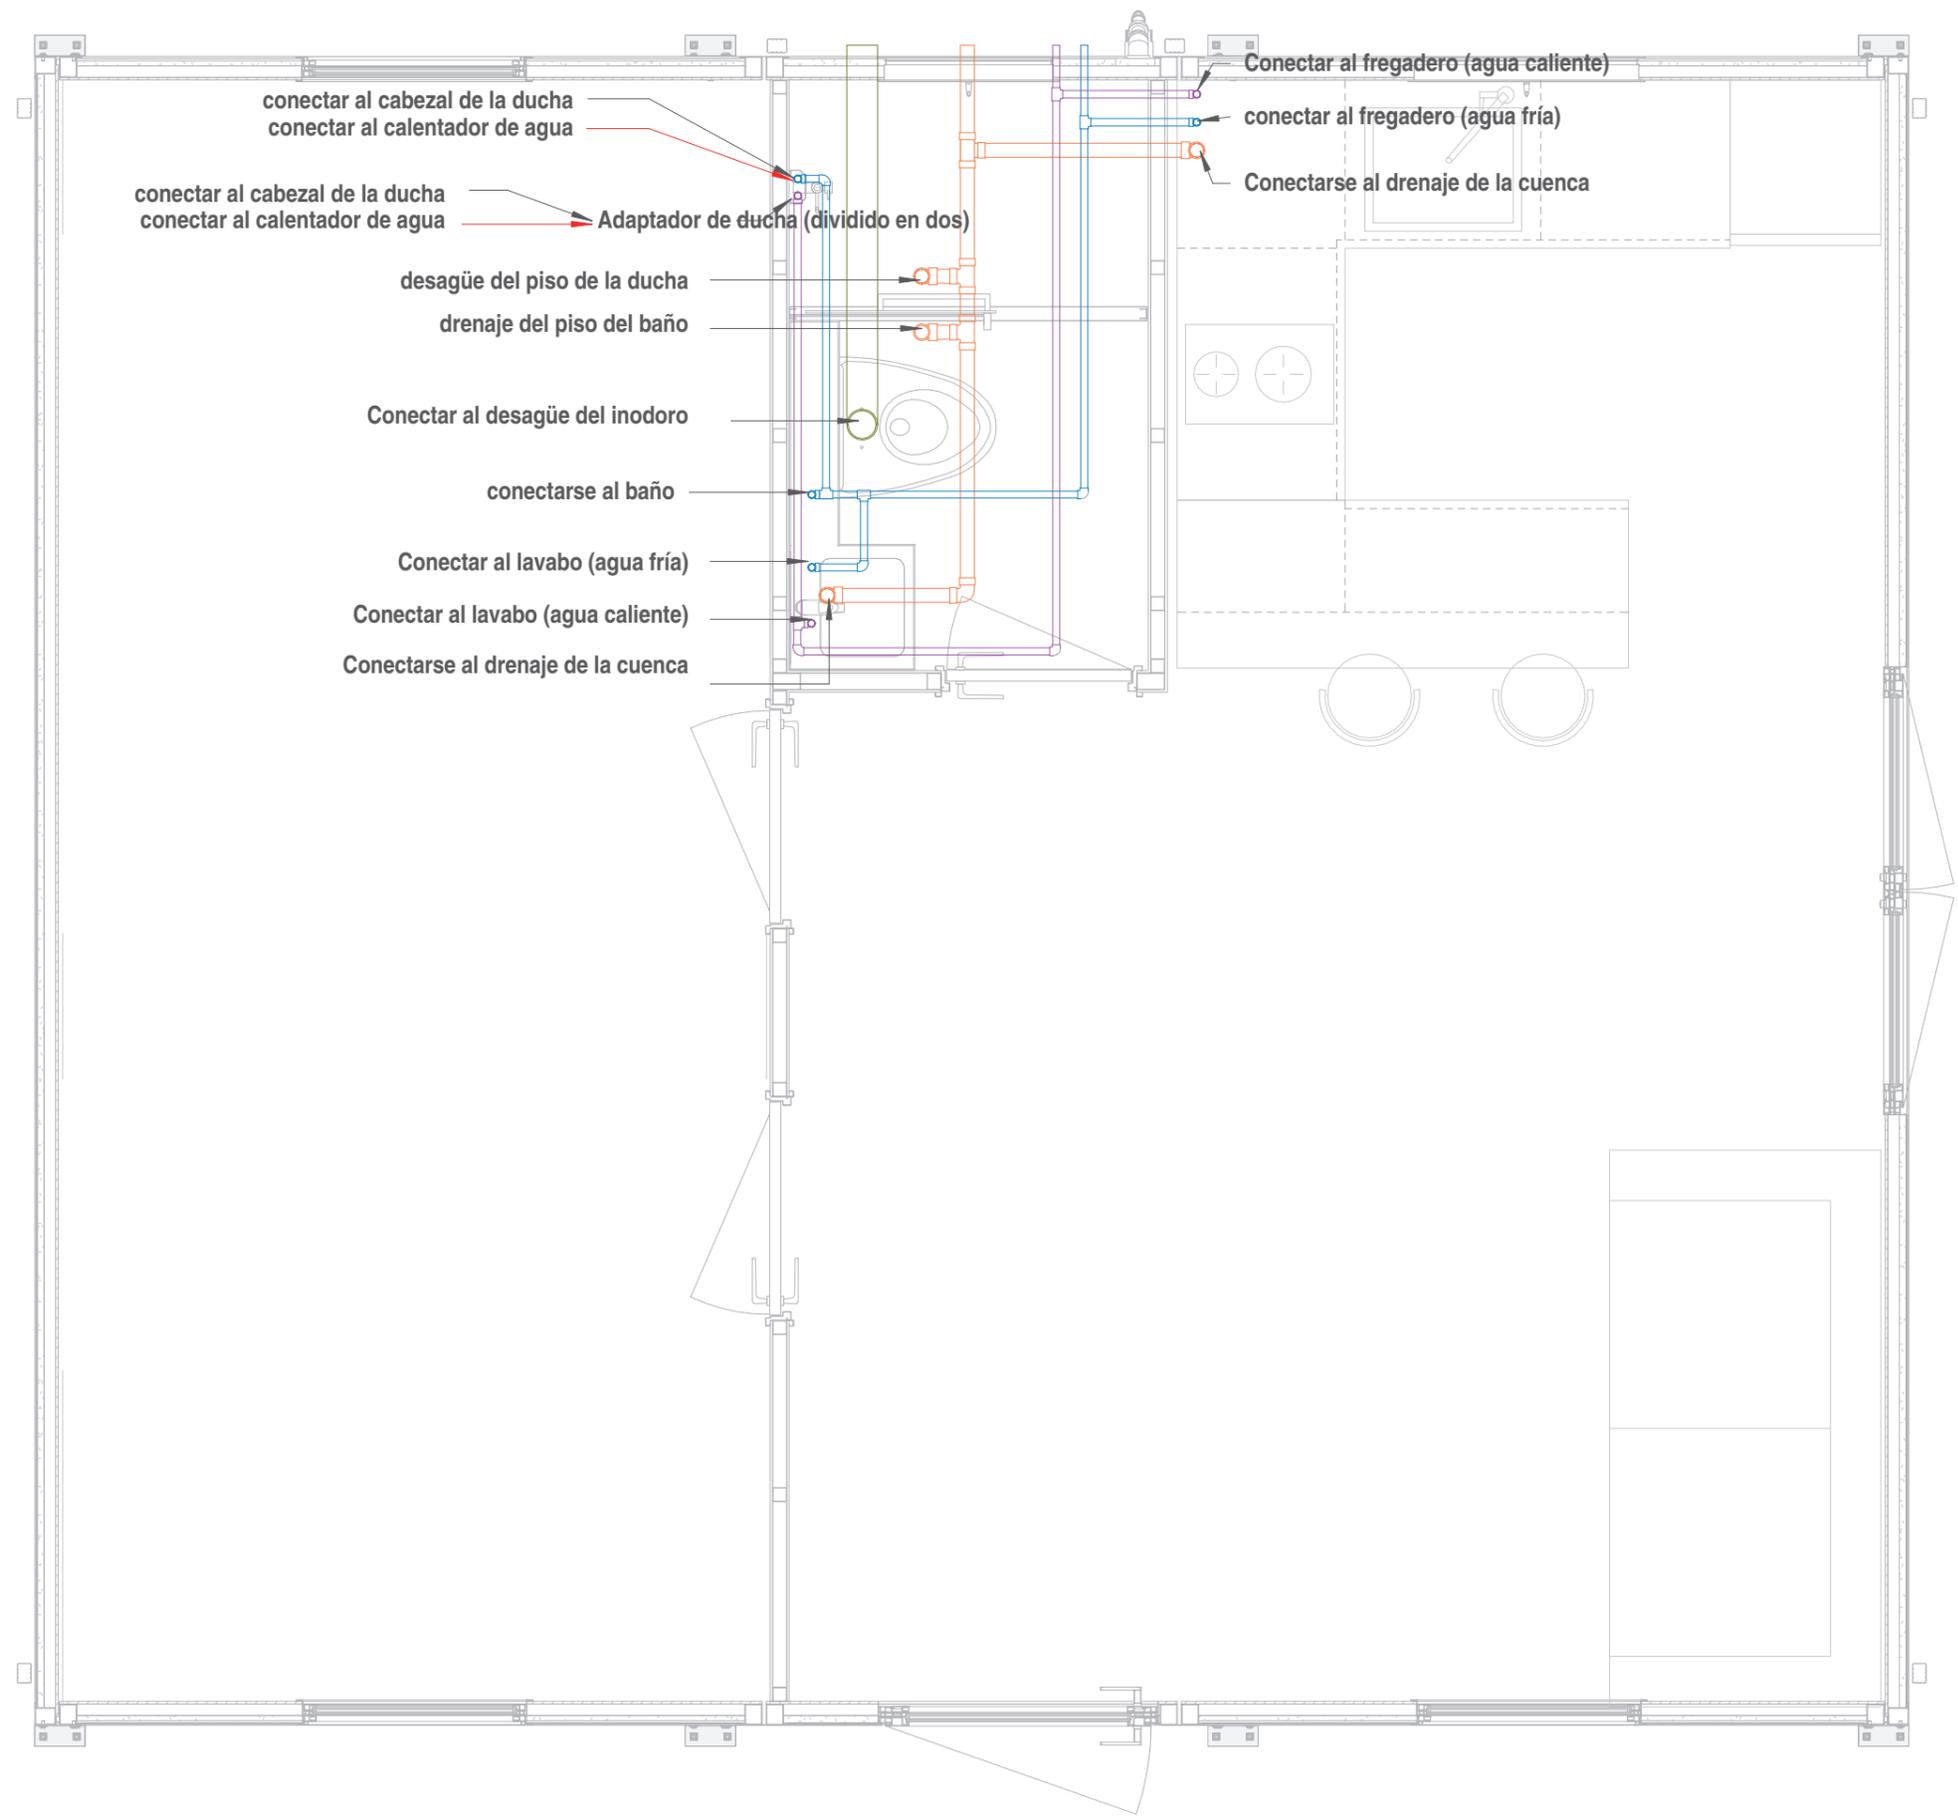

Plano del sistema de abastecimiento de agua y drenaje

Copyright 2016.
 本图版权归浙江中天集成房屋有限公司所有，除本工程外对本图的任何其它用途和复制，必须获得本公司的书面许可。
 THE OWNERSHIP OF THE COPYRIGHT IN THIS DRAWING IS RETAINED BY ZHEJIANG PUTIAN INTEGRATED HOUSING CO., LTD. WRITTEN CONSENT MUST BE OBTAINED BEFORE ANY USE OR REPRODUCTION OF THE DRAWING.

版本 Rev.	修改内容 Description	日期 Date	发布人 who send

ZINCASUR
FORMADORA DE CUBIERTAS

证书等级	
证书编号	
合作设计单位 Cooperative Designer	

工序 Process	签名 Signature	日期 Date
审定 Authorized By		
审核 Verified By		
项目负责人 Process		
校对人 Checked By		
设计 Designed By		11/27/23
制图 Drawn By		

执业签章
Engineer Signature

出图签章
Engineer Signature


项目名称
Project Name
FLIP -Classic B -L20

图名
Title
Plano del sistema de abastecimiento de agua y drenaje


工程编号 Title	专业 Type	JZ
比例 Scale	图号 Drawg.No	J0-10

未盖技出章本无无效
 This drawing is valid only after being stamped and released by the P&ID


电力	暖通	动力
建筑	结构	给排水
会签		

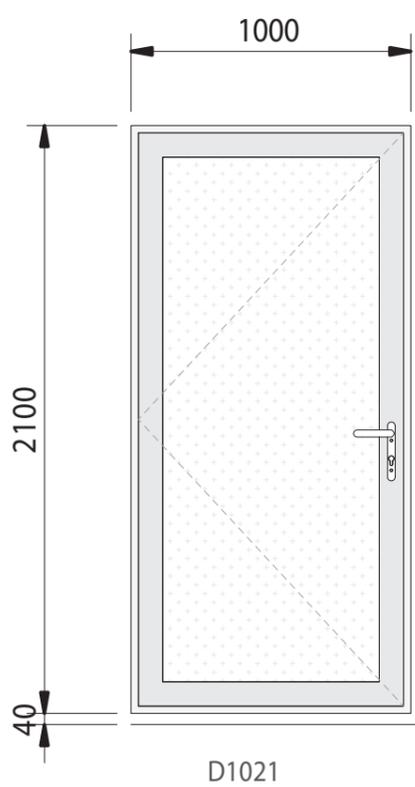


D1021

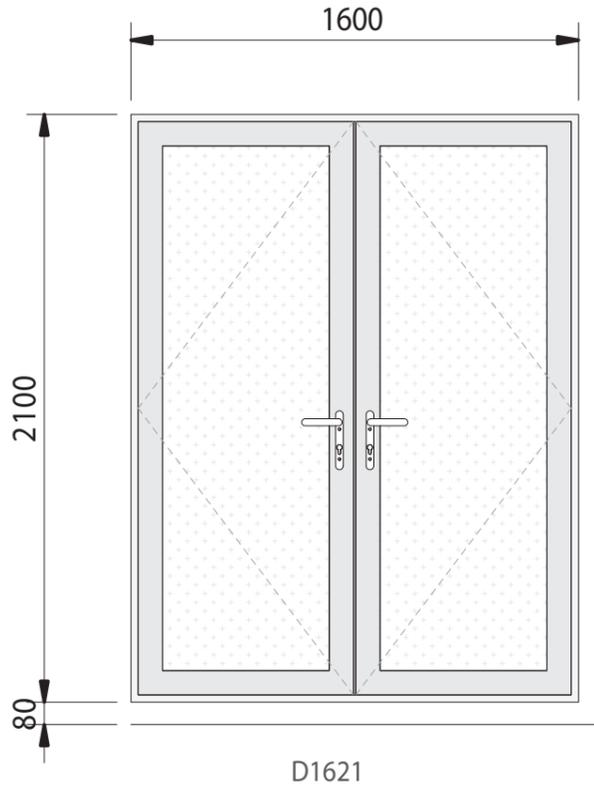


D1621

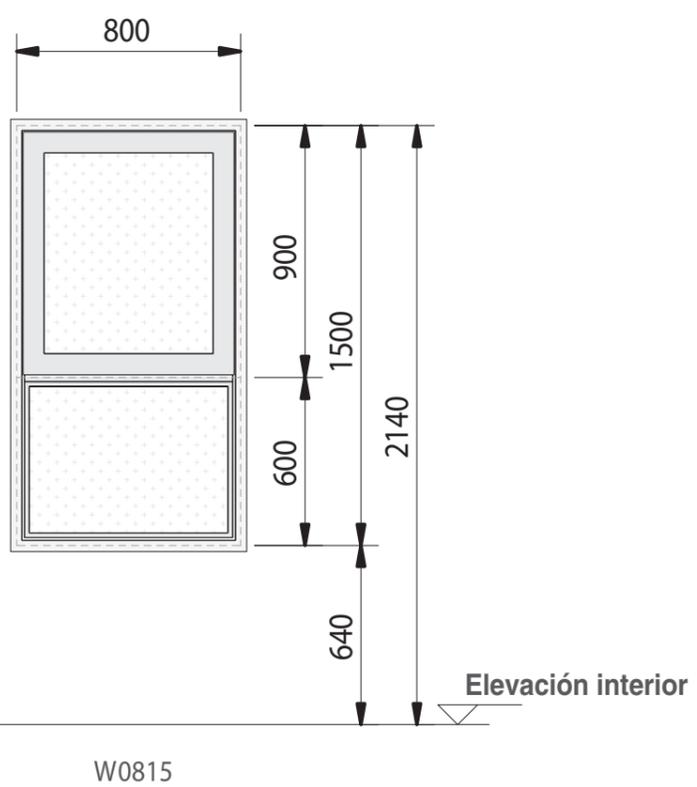


W0815

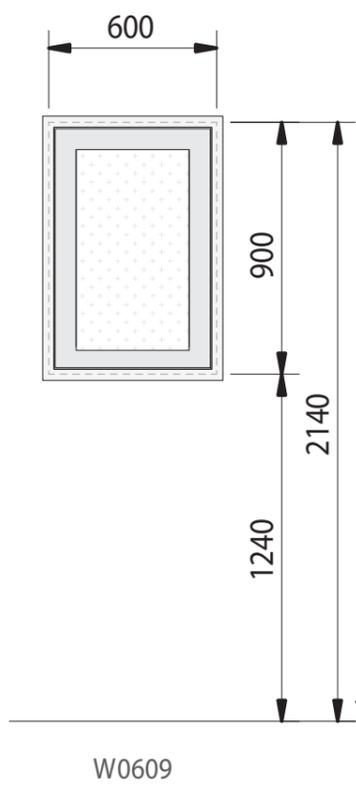


W0609

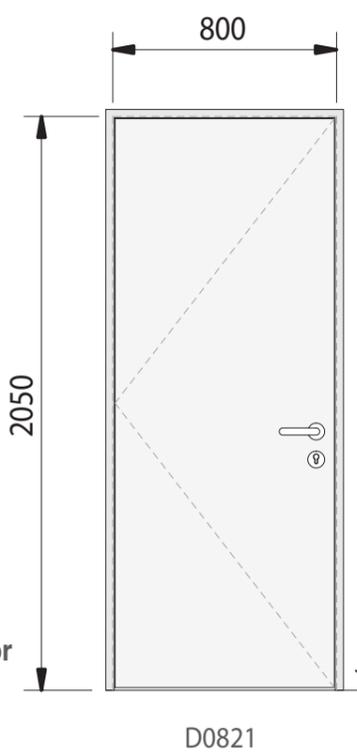

D0821

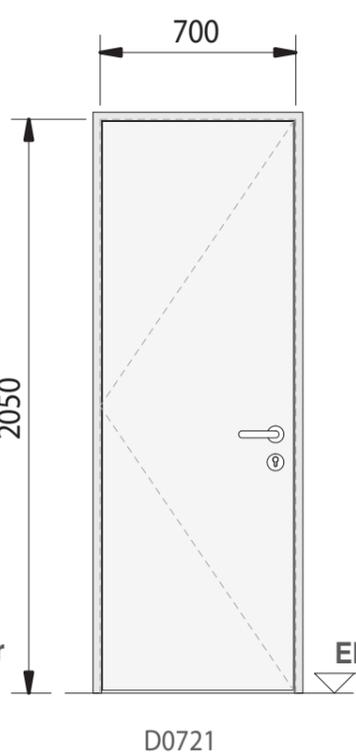

D0721

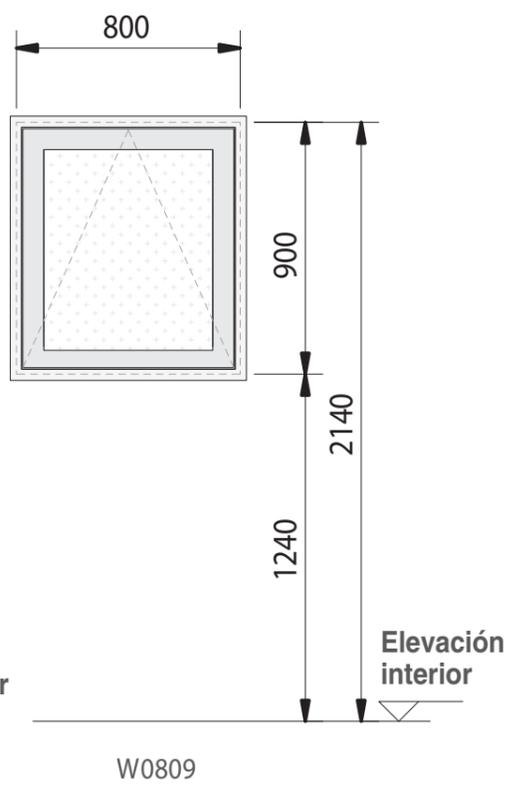

W0809

Plano de puertas y ventanas

Copyright 2016.
 本图版权归浙江中天集成房屋有限公司所有，除本工程外对本图的任何其它用途和复制，必须获得本公司的书面许可。
 THE OWNERSHIP OF THE COPYRIGHT IN THIS DRAWING IS RETAINED BY ZHEJIANG PUTIAN INTEGRATED HOUSING COLTD. WRITTEN CONSENT MUST BE OBTAINED BEFORE ANY USE OR REPRODUCTION OF THE DRAWING.

版本 Rev.	修改内容 Description	日期 Date	发布人 who send

ZINCASUR
 FORMADORA DE CUBIERTAS

证书等级
 证书编号
 合作设计单位
 Cooperative Designer

工序 Process	签名 Signature	日期 Date
审定 Authorized By		
审核 Verified By		
项目负责人 Process		
校对 Checked By		
设计 Designed By		11/29/23
制图 Drawn By		

执业签章
 Engineer Signature

出图签章
 Engineer Signature

项目名称
 Project Name
 FLIP -Classic B -L20

图名
 Plano de puertas y ventanas

工程编号 Title	专业 Type	JZ
比例 Scale	图号 Drawg.No	J0-11

未盖技出章本无有效
 This drawing is valid only after being stamped and released by the P&O